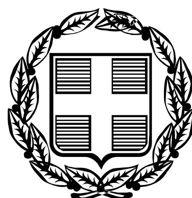


ΕΦΗΜΕΡΙΣ ΤΗΣ ΚΥΒΕΡΝΗΣΕΩΣ

ΤΗΣ ΕΛΛΗΝΙΚΗΣ ΔΗΜΟΚΡΑΤΙΑΣ

ΤΕΥΧΟΣ ΑΝΑΓΚΑΣΤΙΚΩΝ ΑΠΑΛΛΟΤΡΙΩΣΕΩΝ ΚΑΙ ΠΟΛΕΟΔΟΜΙΚΩΝ ΘΕΜΑΤΩΝ **Αρ. Φύλλου 154**

4 Μαΐου 2012

ΠΕΡΙΕΧΟΜΕΝΑ

ΑΠΟΦΑΣΕΙΣ

ΑΠΟΦΑΣΕΙΣ

Αριθμ. ΔΠΕ/2710 (1)

Χαρακτηρισμός ως διατηρητέου του διώροφου κτίσματος με σαχνισί, που βρίσκεται στην οδό Στ. Τσουρή (28) και Αγ. Ιωαν. Θεολόγου στην πόλη της Χίου του Δήμου Χίου φερόμενο ως ιδιοκτησία Μαρίνου Τραυλού και καθορισμός ειδικών όρων και περιορισμών δόμησης αυτού.

Η ΥΠΟΥΡΓΟΣ ΑΝΑΠΤΥΞΗΣ, ΑΝΤΑΓΩΝΙΣΤΙΚΟΤΗΤΑΣ ΚΑΙ ΝΑΥΤΙΛΙΑΣ

Έχοντας υπόψη:

1. Τις διατάξεις του Ν. 1577/85 «Γενικός Οικοδομικός Κανονισμός» (ΦΕΚ 210/Α΄/85) και ειδικότερα το άρθρο 4 (παρ. 2) αυτού, όπως αντικαταστάθηκε με το άρθρο 3 του Ν. 2831/2000 «Τροποποίηση των διατάξεων του Ν. 1577/85 «Γενικός Οικοδομικός Κανονισμός» και άλλες πολεοδομικές διατάξεις» (ΦΕΚ 140/Α΄/13-6-2000).

2. Το άρθρο 90 του «Κώδικα Νομοθεσίας για την Κυβέρνηση και τα κυβερνητικά όργανα», που κυρώθηκε με το άρθρο πρώτο του π.δ/τος 63/2005 (Α΄/98).

3. Το υπ' αριθ. 1/86 Π.Δ. «Καθορισμός αρμοδιοτήτων Υπουργείου Αιγαίου» (ΦΕΚ 1/Α΄/86) και ειδικότερα τα άρθρα 2 (παρ. 3, εδ. ζ, περ. αα) και 5 αυτού, όπως συμπληρώθηκε με το 326/2000 Π.Δ. (ΦΕΚ 276/Α΄/13-6-2000) και ειδικότερα το άρθρο 2 αυτού.

4. Το υπ' αριθμ. 110/2001 Π.Δ. «Οργανισμός του Υπουργείου Αιγαίου» (ΦΕΚ 101/Α΄/2001) και ειδικότερα το άρθρο 5 αυτού όπως ισχύει.

5. Το υπ' αριθ. 65/2011 Π.Δ. «Διάσπαση του Υπουργείου Εσωτερικών, Αποκέντρωσης και Ηλεκτρονικής Διακυβέρνησης στα Υπουργεία: α) Εσωτερικών και β) Διοικητικής Μεταρρύθμισης και Ηλεκτρονικής Διακυβέρνησης, συγχώνευση των Υπουργείων Οικονομίας, Ανταγωνιστικότητας και Ναυτιλίας και Θαλασσίων Υποθέσεων Νήσων και Αλιείας στο Υπουργείο Ανάπτυξης, Ανταγωνιστικότητας και Ναυτιλίας και μεταφορά στον Πρωθυπουργό των Γενικών Γραμματειών Ενημέρωσης και Επικοινωνίας και στο Υπουργείο Παιδείας, Δια βίου Μάθησης και Θρησκευμάτων της Γενικής Γραμματείας Νέας Γενιάς» (ΦΕΚ Α΄/147).

6. Την υπ' αριθ. 8555/27-11-90 κοινή απόφαση των Υπουργών Προεδρίας της Κυβέρνησης και Αιγαίου «Πράξεις και έγγραφα αρμοδιότητας του Υπ. Αιγαίου, που εξαιρούνται από τους περιορισμούς της διάταξης του άρθρου 81, παρ. 1 του Ν. 1892/90» (ΦΕΚ 741/Β΄/29-11-90).

7. Την υπ' αριθ. ΔΔΟ/Φ. 101.22/8946/6-10-2011 απόφαση του Υπουργού Ανάπτυξης Ανταγωνιστικότητας και Ναυτιλίας «Μεταβίβαση δικαιώματος υπογραφής «με εντολή Υπουργού» στο Γενικό Γραμματέα Αιγαίου και Νησιωτικής Πολιτικής του Υπουργείου Ανάπτυξης Ανταγωνιστικότητας και Ναυτιλίας» (ΦΕΚ 2258/Β΄/11-10-11) και ειδικότερα το άρθρο 1 παρ. 65 αυτού.

8. Τον φάκελο του κτηρίου του θέματος ο οποίος μας διαβιβάστηκε με το αρ. πρωτ. 87/15-06-2010 έγγραφο του Σ.Χ.Ο.Π. της Γ.Γ.Αι. & Ν.Π. του Ν. Χίου και έλαβε τον αρ. πρωτ. 5401/22-06-2010 της Γενικής Γραμματείας Αιγαίου και Νησιωτικής Πολιτικής.

9. Την από 16-12-2011 αιτιολογική έκθεση του Τμήματος Διατηρητέων Κτηρίων της Δ/νσης Περιβάλλοντος της Γενικής Γραμματείας Αιγαίου και Νησιωτικής Πολιτικής του Υπουργείου Ανάπτυξης, Ανταγωνιστικότητας και Ναυτιλίας, η οποία κοινοποιήθηκε στον ενδιαφερόμενο δια του μηχανικού του Α. Βαβάκα με το αριθ. πρωτ. ΔΠΕ/11428/16-12-2011 έγγραφό μας.

10. Την παρέλευση της προθεσμίας όπως ορίζεται από τις κείμενες διατάξεις, της παρ. 2 του άρθρου 4

του Ν. 1577/1985 όπως αντικαταστάθηκε από την παρ.2 άρθρο 3 του Ν. 2831/2000 χωρίς να περιέλθουν τυχόν αντιρρήσεις από τον ενδιαφερόμενο Μαρίνο Τραυλό στο Τμήμα Διατηρητέων Κτηρίων.

11. Το γεγονός ότι από τις κανονιστικές διατάξεις αυτής της απόφασης δεν προκαλείται δαπάνη σε βάρος του Κρατικού προϋπολογισμού και του οικείου Ο.Τ.Α., αποφασίζουμε:

1. Χαρακτηρίζεται ως διατηρητέο το διώροφο κτίσμα με σαχνισί στην οδό Στ. Τσουρή (28) και στην οδό Αγ. Ιωάννου Θεολόγου φερόμενο ως ιδιοκτησία του Μαρίνου Τραυλού, που βρίσκεται στην πόλη της Χίου του Δήμου Χίου, όπως σημειώνεται στο σχετικό τοπογραφικό διάγραμμα σε κλίμακα 1:200 που θεωρήθηκε από την Αναπληρώτρια Προϊσταμένη της Διεύθυνσης Περιβάλλοντος της Γενικής Γραμματείας Αιγαίου και Νησιωτικής Πολιτικής του Υπουργείου Ανάπτυξης, Ανταγωνιστικότητας και Ναυτιλίας με την αριθ. πρωτ. ΔΠΕ/2710/2012 πράξη της και που συνοπτικό του αντίγραφο δημοσιεύεται με την παρούσα απόφαση, επειδή φέρει μορφολογικά και αρχιτεκτονικά στοιχεία παραδοσιακής αστικής αρχιτεκτονικής με νεοκλασικά χαρακτηριστικά.

2. Στο χαρακτηριζόμενο ως διατηρητέο κτήριο, απαγορεύεται κάθε αφαίρεση, αλλοίωση ή καταστροφή των επί μέρους αρχιτεκτονικών στοιχείων του και των εν γένει λειτουργικών και διακοσμητικών του στοιχείων.

3. Επιτρέπεται η επισκευή, ο εκσυγχρονισμός των εγκαταστάσεων, η ενίσχυση του φέροντα οργανισμού, η εσωτερική διαρρύθμιση καθώς και επεμβάσεις στο εσωτερικό για λόγους λειτουργικούς του χαρακτηριζόμενου ως διατηρητέου κτηρίου, εφόσον δεν αλλοιώνεται ο αρχιτεκτονικός του χαρακτήρας.

4. Επιβάλλεται ο εγκιβωτισμός της κεραμοσκεπής στέγης με την αποκατάσταση της αρχικής μορφής του στηθαίου στην δυτική (πίσω) όψη, σε επόμενη επισκευή του κτηρίου, καθώς και η απομάκρυνση οποιουδήποτε ξένου στοιχείου από τις όψεις, όπως το πρόχειρο μεταλλικό στεγαστράκι στο περίγραμμα του σαχνισιού, το κλιματιστικό μηχάνημα, κ.λπ.

5. Δεν επιτρέπεται η τοποθέτηση φωτεινών επιγραφών και διαφημίσεων στο χαρακτηριζόμενο ως διατηρητέο κτίριο. Επιτρέπεται μόνο η τοποθέτηση επιγραφών περιορισμένων διαστάσεων, που πληροφορούν για τυχόν χρήσεις των χώρων του κτηρίου.

6. Για οποιαδήποτε οικοδομική εργασία στο εξωτερικό και εσωτερικό του κτηρίου και στον περιβάλλοντα χώρο αυτού, καθώς και για την τοποθέτηση επιγραφών απαιτείται η σύμφωνη γνώμη των αρμόδιων οργάνων της Γενικής Γραμματείας Αιγαίου και Νησιωτικής Πολιτικής του Υπουργείου Ανάπτυξης, Ανταγωνιστικότητας και Ναυτιλίας.


Η απόφαση αυτή να δημοσιευθεί με το σχεδιάγραμμα που τη συνοδεύει στην Εφημερίδα της Κυβερνήσεως.

Μυτιλήνη, 27 Μαρτίου 2012

Με εντολή Υπουργού
Ο Γενικός Γραμματέας
ΔΗΜΗΤΡΗΣ ΧΑΛΚΙΩΤΗΣ

ΕΘΝΙΚΟ ΤΥΠΟΓΡΑΦΕΙΟ
Για τεχνικούς λόγους στο σχεδιάγραμμα, έγινε σμίκρυνση, κατά ποσοστό 82%



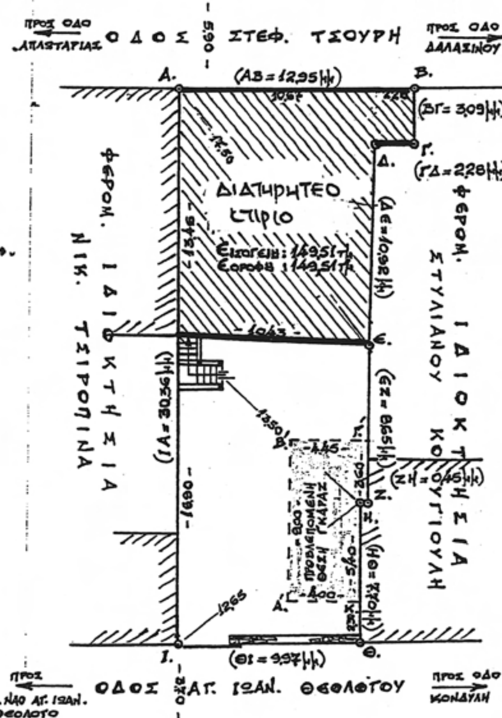

ΤΟΠΟΓΡΑΦΙΚΟ ΔΙΑΓΡΑΜΜΑ
Δ. ΜΑΡΙΝΟΥ ΤΡΑΥΛΟΥ.
ΘΕΣΗ: ΠΟΛΗ ΤΗΣ ΧΙΟΥ –
ΚΛ. 1:200.

ΕΜΒΑΔΟΜΕΤΡΗΣΗ
(Βάσει του τόπου ΗΡΩΝΑ)
(ΑΒΓΔΕΖΗΘΙΑ) = 318,41 τμ

ΧΩΡΟΣ ΣΤΑΘΜΕΥΣΕΩΣ: ΠΔ 350/1996 κ ΠΔ 18/31-12-97
(Α΄Β΄Γ΄ΖΗΚΑ΄) = 37,62 τμ

ΥΠΟΥΡΓΕΙΟ ΑΝΑΠΤΥΞΗΣ
ΑΝΤΑΓΩΝΙΣΤΙΚΟΤΗΤΑΣ & ΝΑΥΤΙΛΙΑΣ
ΓΕΝ. ΓΡΑΜΜΑΤΕΙΑ ΑΙΓΑΙΟΥ & ΝΗΣΙΩΤΙΚΗΣ ΠΟΛΙΤΙΚΗΣ

Αριθμός Πρωτ.: ΔΠΕ/2719/2012 ΣΥΝΟΔΕΥΕΙ ΤΗΝ ΑΠΟΦΑΣΗ ΜΕ Αρ. Πρωτ. ΔΠΕ/2710/27-3-2012

Θέμα: Χαρακτηρισμός ως διατηρητέου του διώροφου κτίσματος με αυλή, που βρίσκεται στην οδό Στ. Τσουρή (28) και Αγ. Ιωάννη Θεολόγου στην πόλη της Χίου του Δήμου Χίου φερόμενο ως ιδιοκτησία Μαρίνου Τραυλού και καθορισμός ειδικών όρων και περιορισμών δόμησης αυτού

Μυτιλήνη ΜΑΡΤΙΟΣ 2012

Η ΑΝΑΠΛΗΡΩΤΡΙΑ ΠΡΟΪΣΤΑΜΕΝΗ Δ/ΝΣΗΣ

Μ. ΓΙΑΝΝΕΛΗ



ΑΝΤΙΓΡΑΦΟ
30-3-12
Η Προϊσταμένη της Γραμματείας
α.α.
ΛΙΑ ΠΑΡΟΥΤΗ
ΕΚΠΑΙΔΕΥΤΙΚΩΝ

Αριθμ. ΥΠΠΟΤ/ΔΝΣΑΚ/30313/476 (2)

Χαρακτηρισμός ως ιστορικρύ τόπου του συνοικισμού Αγ. Δημήτριος (Χαϊχούτες), της Κοινότητας Ασφενδιού, του Δήμου Κω, Περιφερειακής Ενότητας Νήσου Κω, Περιφέρειας Νοτίου Αιγαίου.

Ο ΥΦΥΠΟΥΡΓΟΣ ΠΟΛΙΤΙΣΜΟΥ ΚΑΙ ΤΟΥΡΙΣΜΟΥ

Έχοντας υπόψη:

1. Τις διατάξεις:

α) Του άρθρου 90 του Π.Δ. 63/2005 (ΦΕΚ 98/Α΄/22-04-2005) «Κωδικοποίηση της Νομοθεσίας για την Κυβέρνηση και τα κυβερνητικά όργανα» καθώς και ότι από την εφαρμογή των κανονιστικών αυτών διατάξεων δεν προκαλείται δαπάνη ρε βάρος του Κρατικού προϋπολογισμού.

β) Το Π.Δ. 186/2009 «Συγχώνευση των Υπουργείων Πολιτισμού και Τουριστικής Ανάπτυξης» (ΦΕΚ 213/Α΄/07-10-2009) και το Π.Δ. 110/2011 «Διορισμός Αντιπροέδρων της Κυβέρνησης, Υπουργών, Αναπληρωτών Υπουργών και Υφυπουργών» (ΦΕΚ 243/Α΄/11-11-2011).

γ) την υπ' αρ. 121482/14-12-2011 απόφαση του Πρωθυπουργού και του Υπουργού Πολιτισμού και Τουρισμού «Ανάθεση αρμοδιοτήτων στον Υφυπουργό Πολιτισμού και Τουρισμού Πέτρο Αλιβιζάτο» (Φ.Ε.Κ. 2820/14-12.2011).

δ) του Ν. 3028/02 (Φ.Ε.Κ. 153/Α΄/28-6-2002) «Για την προστασία των Αρχαιοτήτων και εν γένει της Πολιτιστική Κληρονομιάς» και ιδίως των άρθρων 12 και 16 αυτού.

ε) του Ν. 2039/92 (Φ.Ε.Κ. 61/Α΄/13-4-92) «περί Κύρωσης της Σύμβασης για την προστασία της Αρχιτεκτονικής Κληρονομιάς της Ευρώπης».

στ) του Π.Δ. 191/2003 (ΦΕΚ 146/Α΄/13-6-2003) «περί Οργανισμού του Υπουργείου Πολιτισμού».

2. Την ΥΠΠΟ/ΔΟΕΠΥ/ΤΠΟΝΥΣ/15/3696/20-1-2004 υπουργική απόφαση «Μεταβίβαση αρμοδιοτήτων του Υπουργού Πολιτισμού στις Περιφερειακές....» (ΦΕΚ 70/Β΄/20-1-2004) καθώς και την υπουργική απόφαση ΥΠΠΟ/ΔΟΕΠΥ/ΤΠΟΝΥΣ/14/3698/20-1-2004 «Οργάνωση και λειτουργία των Συμβουλίων του Ν. 3028/2002» (ΦΕΚ 70/Β΄/20-1-2004).

3. Την από 13-2-2012 εισήγηση της Διεύθυνσης Νεώτερης και Σύγχρονης Αρχιτεκτονικής Κληρονομιάς και τα λοιπά στοιχεία του φακέλου.

4. Την κατά πλειοψηφία γνωμοδότηση του Κεντρικού Συμβουλίου Νεωτέρων Μνημείων, με αριθμό Πρακτικού 5/16-2-2012 (Θέμα 8ο), αποφασίζουμε:


Χαρακτηρίζουμε ως ιστορικό τόπο το συνοικισμό Αγ. Δημήτριο (Χαϊχούτες), της Κοινότητας Ασφενδιού, του Δήμου Κω, Περιφερειακής Ενότητας Νήσου Κω, Περιφέρειας Νοτίου Αιγαίου, όπως αυτός αποτυπώνεται στσ συνημμένο απόσπασμα του κτηματολογικού χάρτη, διότι αποτελεί χαρακτηριστικό δείγμα αγροτικού οικισμού του 1840, που διατηρεί, αν και σε κατάσταση εγκατάλειψής/αναλλοίωτη τη μορφολογία της παραδοσιακής δωδεκανησιακής αρχιτεκτονικής

Η απόφαση αυτή να δημοσιευθεί στην Εφημερίδα της Κυβερνήσεως.

Αθήνα, 18 Απριλίου 2012

Ο ΥΦΥΠΟΥΡΓΟΣ

ΠΕΤΡΟΣ - ΠΑΥΛΟΣ ΑΛΙΒΙΖΑΤΟΣ

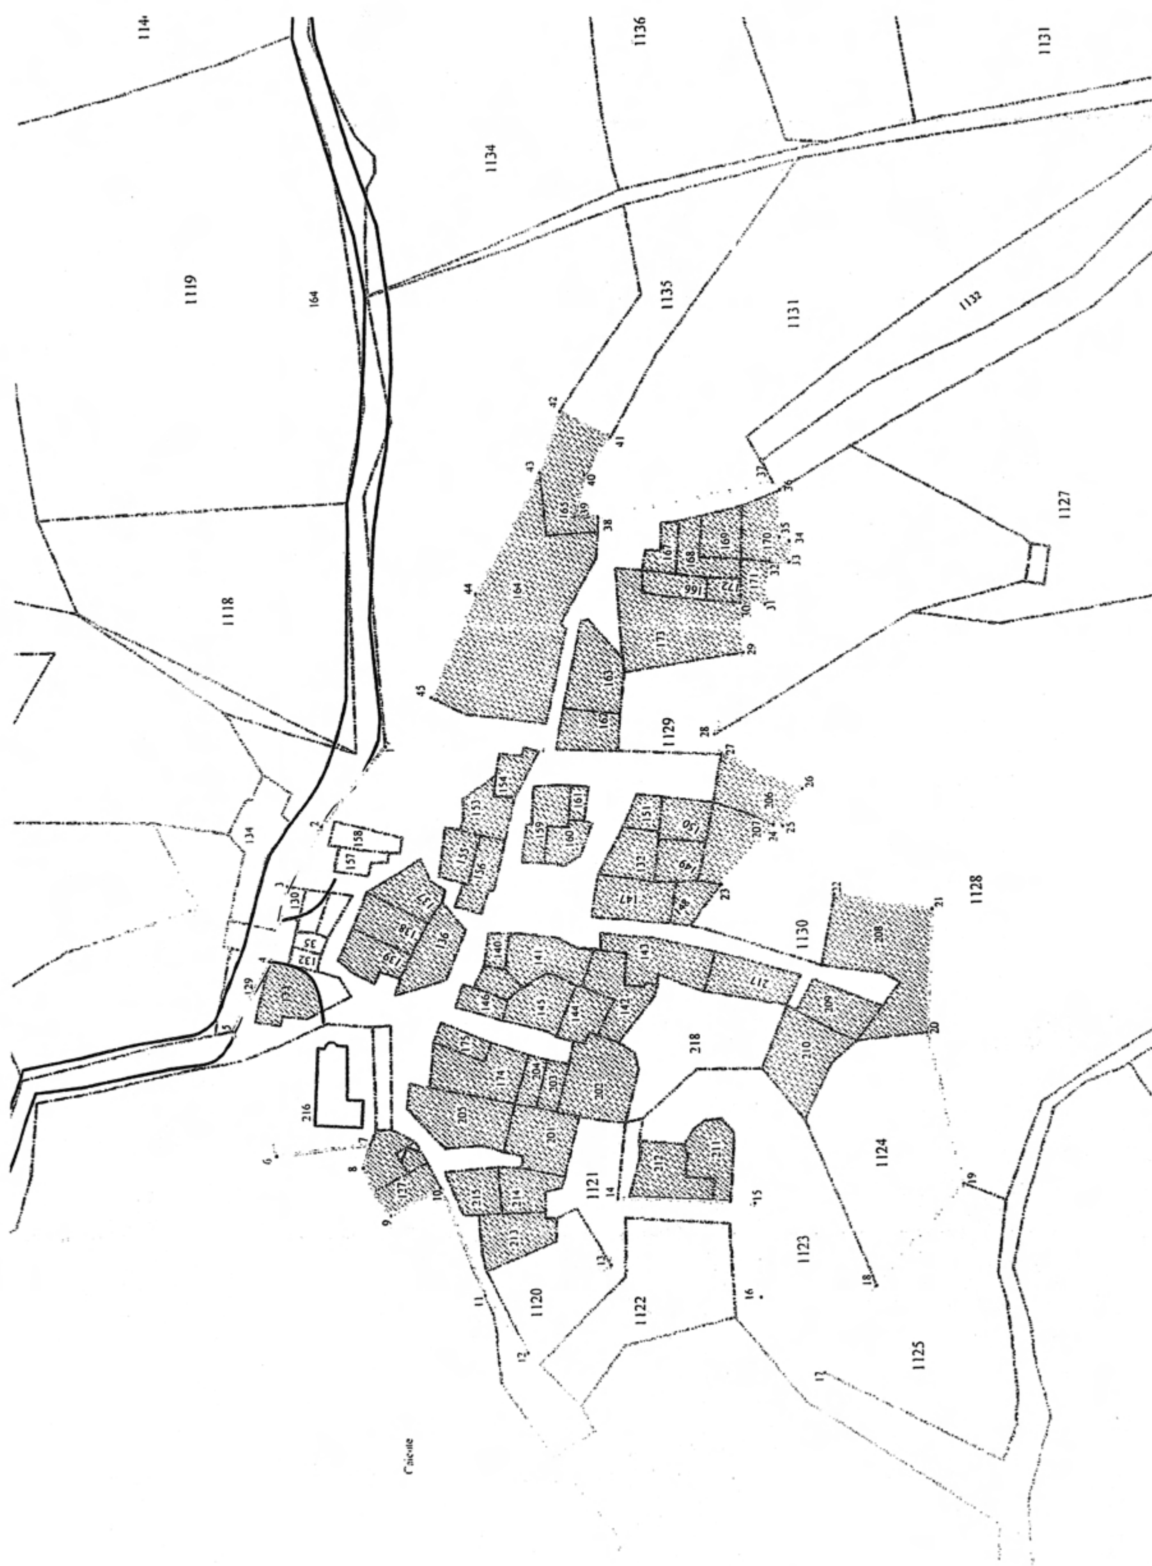

ΕΘΝΙΚΟ ΤΥΠΟΓΡΑΦΕΙΟ
Για τεχνικούς λόγους στο σχεδιάγραμμα, έγινε σμίκρυνση, κατά ποσοστό 87%

Αριθμ. ΥΠΠΟΤ/ΔΝΣΑΚ/30297/471 (3)

Χαρακτηρισμός ως μνημείου του κτηρίου, επί της οδού Καντανολέοντος 9, Ο.Τ.33, του Δήμου Ηρακλείου, εντός του αρχαιολογικού χώρου της πόλης του Ηρακλείου, Περιφερειακής Ενότητας Ηρακλείου, Περιφέρειας Κρήτης, φερομένης ιδιοκτησίας Ιωάννη και Αντωνίου Θεοδωράκη και Αθηνάς Καπνιστού.

Ο ΥΦΥΠΟΥΡΓΟΣ ΠΟΛΙΤΙΣΜΟΥ ΚΑΙ ΤΟΥΡΙΣΜΟΥ

Εχοντας υπόψη:

1. Τις διατάξεις:

α) του άρθρου 90 του Π.Δ. 63/2005 (ΦΕΚ 98/Α΄/22-04-2005) «Κωδικοποίηση της Νομοθεσίας για την Κυβέρνηση και τα κυβερνητικά όργανα» καθώς και ότι από την εφαρμογή των κανονιστικών αυτών διατάξεων δεν προκαλείται δαπάνη σε βάρος του Κρατικού προϋπολογισμού,

β) το Π.Δ. 186/2009 «Συγχώνευση των Υπουργείων Πολιτισμού και Τουριστικής Ανάπτυξης» (ΦΕΚ 213/Α΄/07-10-2009), το Π.Δ. 110/2011 «Διορισμός Αντιπροέδρων της Κυβέρνησης, Υπουργών, Αναπληρωτών Υπουργών και Υφυπουργών» (ΦΕΚ 243/Α΄/11-11-2011) και την υπ' αρ. 121482 απόφαση (ΦΕΚ 2820/Β΄/14-12-2011) Περί «Ανάθεσης αρμοδιοτήτων στον Υφυπουργό Πολιτισμού και Τουρισμού Πέτρο Αλιβιζάτο»,

γ) του Ν. 3028/02 (Φ.Ε.Κ. 153/Α΄/28-6-2002) «Για την προστασία των Αρχαιοτήτων και εν γένει της Πολιτιστικής Κληρονομιάς»,

δ) του Ν. 2039/92 (Φ.Ε.Κ. 61/Α΄/13-4-92) «Περί Κύρωσης της Σύμβασης για την προστασία της Αρχιτεκτονικής Κληρονομιάς της Ευρώπης»,

ε) του Π.Δ. 191/2003 (ΦΕΚ 146/Α΄/13-6-2003) «Περί Οργανισμού του Υπουργείου Πολιτισμού».

2. Την ΥΠΠΟ/ΔΟΕΠΥ/ΤΠΟΝΥΣ/15/3696/20-1-2004 υπουργική απόφαση «Μεταβίβαση αρμοδιοτήτων του Υπουργού Πολιτισμού στις Περιφερειακές....» (ΦΕΚ 70/Β΄/20-1-2004) καθώς και την υπουργική απόφαση ΥΠΠΟ/ΔΟΕΠΥ/ΤΠΟΝΥΣ/14/3698/20-1-2004 «Οργάνωση και λειτουργία των Συμβουλίων του Ν. 3028/2002» (ΦΕΚ 70/Β΄/20-1-2004).

3. Την από 28-02-2012 συνεισήγηση της Διεύθυνσης Νεώτερης και Σύγχρονης Αρχιτεκτονικής Κληρονομιάς και της Διεύθυνσης Προϊστορικών και Κλασικών Αρχαιοτήτων και τα λοιπά στοιχεία του φακέλου.

4. Την ομόφωνη γνωμοδότηση του Κοινού Οργάνου Κ.Α.Σ. - Κ.Σ.Ν.Μ., με αριθμό Πρακτικού 1/08-03-2012, θέμα 1ο, αποφασίζουμε:


Χαρακτηρίζουμε ως μνημεία, σύμφωνα με το άρθρο 6 παρ. 1β του Ν. 3028/2002, όλα τα διαχρονικά αρχιτεκτονικά κατάλοιπα που αποτελούν τμήμα του Δουκικού ανακτόρου του Χάνδακα επί της οδού Καντανολέοντος 9 (Ο.Τ. 33), εντός του αρχαιολογικού χώρου της πόλης του Ηρακλείου, Δήμου Ηρακλείου, Περιφερειακής Ενότητας Ηρακλείου, Περιφέρειας Κρήτης, φερομένης ιδιοκτησίας Ιωάννη και Αντωνίου Θεοδωράκη και Αθηνάς Καπνιστού, όπως αυτά αποτυπώνονται στο συνημμένο τοπογραφικό διάγραμμα με στοιχεία Α, Β, Γ, Δ, Ε, Ζ, Η, Θ, Ι, Κ, Λ, Μ, Α.

Η απόφαση αυτή να δημοσιευθεί στην Εφημερίδα της Κυβερνήσεως.

Αθήνα, 20 Απριλίου 2012

Ο ΥΦΥΠΟΥΡΓΟΣ

ΠΕΤΡΟΣ - ΠΑΥΛΟΣ ΑΛΙΒΙΖΑΤΟΣ

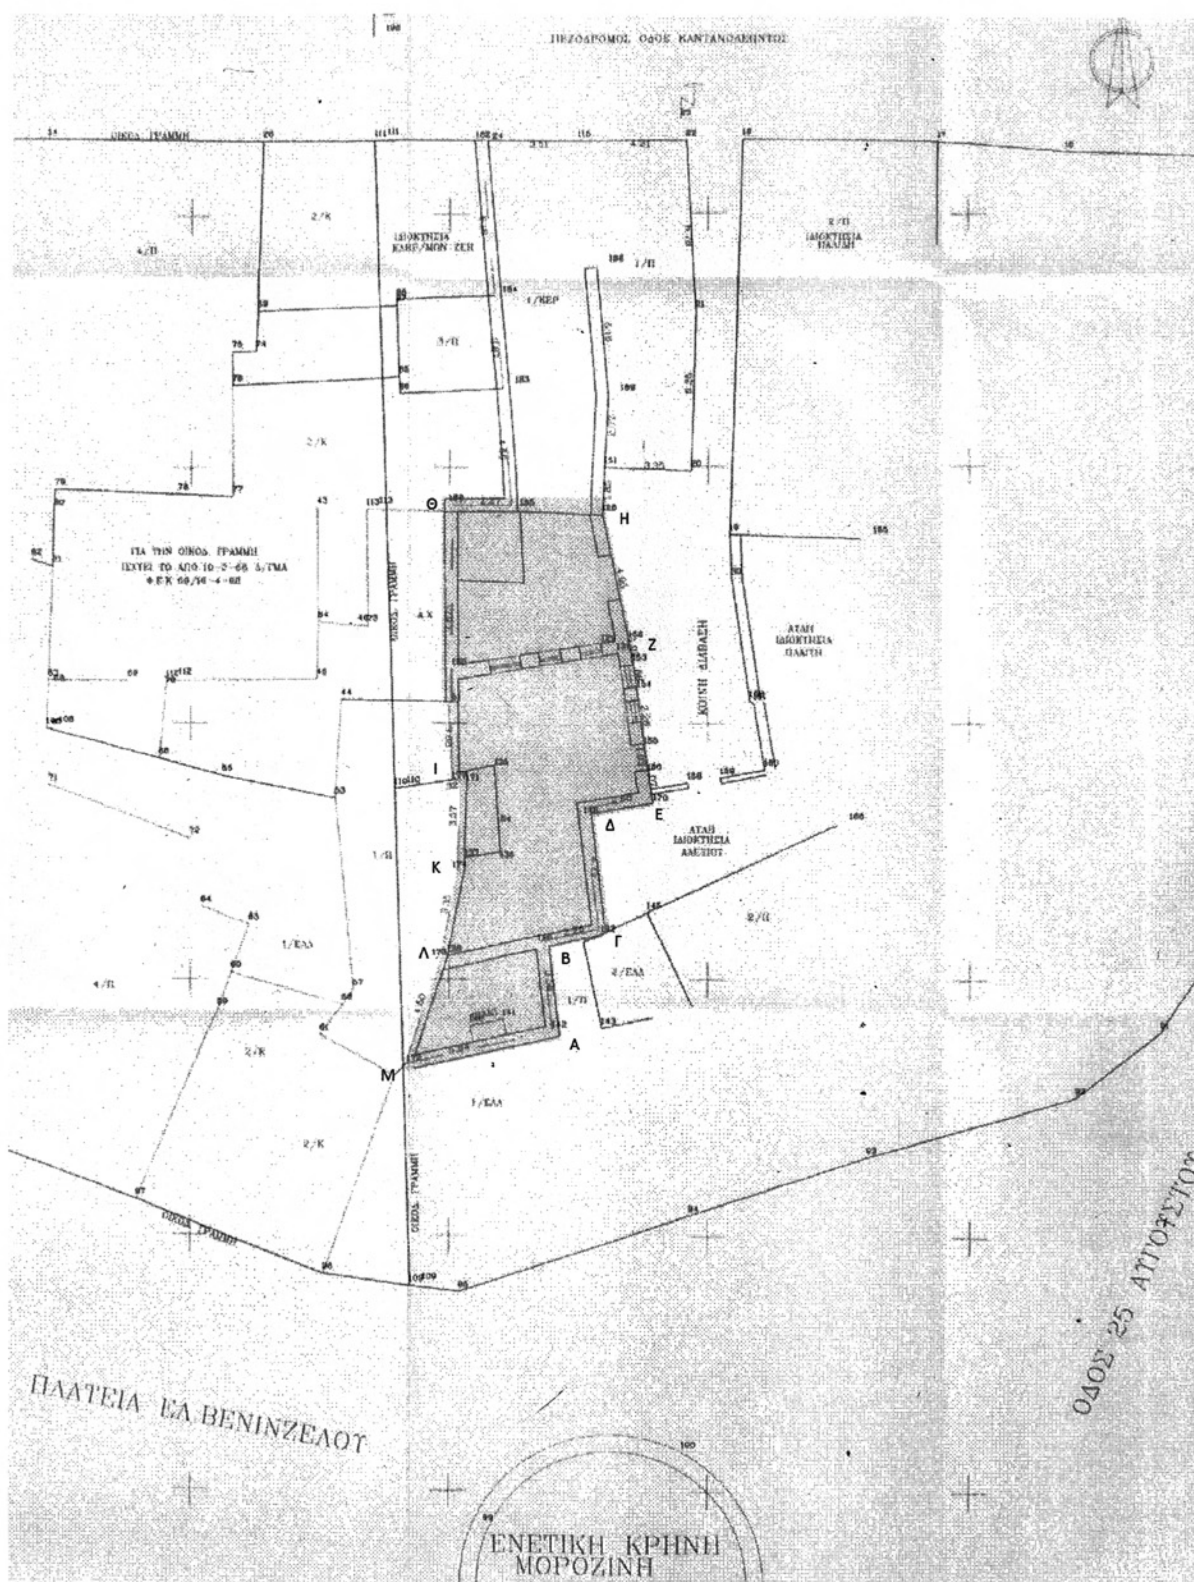

ΕΘΝΙΚΟ ΤΥΠΟΓΡΑΦΕΙΟ

Για τεχνικούς λόγους στο σχεδιάγραμμα, έγινε σμίκρυνση, κατά ποσοστό 79%

ΕΘΝΙΚΟ ΤΥΠΟΓΡΑΦΕΙΟ

ΕΦΗΜΕΡΙΣ ΤΗΣ ΚΥΒΕΡΝΗΣΕΩΣ

ΤΙΜΗ ΠΩΛΗΣΗΣ ΦΥΛΛΩΝ ΤΗΣ ΕΦΗΜΕΡΙΔΑΣ ΤΗΣ ΚΥΒΕΡΝΗΣΕΩΣ

Σε έντυπη μορφή:
- Για τα Φ.Ε.Κ. από 1 έως 16 σελίδες σε 1 € προσαυξανόμενη κατά 0,20 € για κάθε επιπλέον οκτασέλιδο ή μέρος αυτού.
- Για τα φωτοαντίγραφα Φ.Ε.Κ. σε 0,15 € ανά σελίδα.

Σε μορφή DVD/CD:

Τεύχος	Ετήσια έκδοση	Τριμηνιαία έκδοση	Μηνιαία έκδοση
Α΄	150 €	40 €	15 €
Β΄	300 €	80 €	30 €
Γ΄	50 €	-	-
Υ.Ο.Δ.Δ.	50 €	-	-
Δ΄	110 €	30 €	-

Τεύχος	Ετήσια έκδοση	Τριμηνιαία έκδοση	Μηνιαία έκδοση
Α.Α.Π.	110 €	30 €	-
Ε.Β.Ι.	100 €	-	-
Α.Ε.Δ.	5 €	-	-
Δ.Δ.Σ.	200 €	-	20 €
Α.Ε.-Ε.Π.Ε.	-	-	100 €

- Η τιμή πώλησης μεμονωμένων Φ.Ε.Κ. σε μορφή cd-rom από εκείνα που διατίθενται σε ψηφιακή μορφή και μέχρι 100 σελίδες, σε 5 € προσαυξανόμενη κατά 1 € ανά 50 σελίδες.

ΕΤΗΣΙΕΣ ΣΥΝΔΡΟΜΕΣ Φ.Ε.Κ.

Τεύχος	Έντυπη μορφή
Α΄	225 €
Β΄	320 €
Γ΄	65 €
Υ.Ο.Δ.Δ.	65 €

Τεύχος	Έντυπη μορφή
Δ΄	160 €
Α.Α.Π.	160 €
Ε.Β.Ι.	65 €
Α.Ε.Δ.	10 €

Τεύχος	Έντυπη μορφή
Α.Ε.-Ε.Π.Ε.	2.250 €
Δ.Δ.Σ.	225 €
Α.Σ.Ε.Π.	70 €
Ο.Π.Κ.	-

- Το τεύχος Α.Σ.Ε.Π. (έντυπη μορφή) θα αποστέλλεται σε συνδρομητές ταχυδρομικά, με την επιβάρυνση των 70 €, ποσό το οποίο αφορά τα ταχυδρομικά έξοδα.

- Η καταβολή γίνεται σε όλες τις Δημόσιες Οικονομικές Υπηρεσίες (Δ.Ο.Υ.). Το πρωτότυπο διπλότυπο (έγγραφο αριθμ. πρωτ. 9067/28.2.2005 2η Υπηρεσία Επιτρόπου Ελεγκτικού Συνεδρίου) με φροντίδα των ενδιαφερομένων, πρέπει να αποστέλλεται ή να κατατίθεται στο Εθνικό Τυπογραφείο (Καποδιστρίου 34, Τ.Κ. 104 32 Αθήνα).
- Σημειώνεται ότι φωτοαντίγραφα διπλοτύπων, ταχυδρομικές Επιταγές για την εξόφληση της συνδρομής, δεν γίνονται δεκτά και θα επιστρέφονται.
- Οι οργανισμοί τοπικής αυτοδιοίκησης, τα νομικά πρόσωπα δημοσίου δικαίου, τα μέλη της Ένωσης Ιδιοκτητών Ημερησίου Τύπου Αθηνών και Επαρχίας, οι τηλεοπτικοί και ραδιοφωνικοί σταθμοί, η Ε.Σ.Η.Ε.Α, τα τριτοβάθμια συνδικαλιστικά όργανα και οι τριτοβάθμιες επαγγελματικές ενώσεις δικαιούνται έκπτωσης πενήντα τοις εκατό (50%) επί της ετήσιας συνδρομής.
- Το ποσό υπέρ ΤΑ.Π.Ε.Τ. (5% επί του ποσού συνδρομής), καταβάλλεται ολόκληρο (Κ.Α.Ε. 3512) και υπολογίζεται πριν την έκπτωση.
- Στην Ταχυδρομική συνδρομή του τεύχους Α.Σ.Ε.Π. δεν γίνεται έκπτωση.

Πληροφορίες για δημοσιεύματα που καταχωρίζονται στα Φ.Ε.Κ. στο τηλ.: 210 5279000.
Φωτοαντίγραφα παλαιών Φ.Ε.Κ.: τηλ.: 210 8220885.

Τα φύλλα όλων των τευχών της Εφημερίδας της Κυβερνήσεως διατίθενται δωρεάν σε ηλεκτρονική μορφή από την ιστοσελίδα του Εθνικού Τυπογραφείου (www.et.gr)

Ηλεκτρονική Διεύθυνση: http://www.et.gr - e-mail: webmaster.et@et.gr

ΟΙ ΥΠΗΡΕΣΙΕΣ ΕΞΥΠΗΡΕΤΗΣΗΣ ΠΟΛΙΤΩΝ ΛΕΙΤΟΥΡΓΟΥΝ ΚΑΘΗΜΕΡΙΝΑ ΑΠΟ 08:00 ΜΕΧΡΙ 13:30



ΑΠΟ ΤΟ ΕΘΝΙΚΟ ΤΥΠΟΓΡΑΦΕΙΟ
ΚΑΠΟΔΙΣΤΡΙΟΥ 34 * ΑΘΗΝΑ 104 32 * ΤΗΛ. 210 52 79 000 * FAX 210 52 21 004